




Gemeinschaftsbereich

Haus SOPHIE - Pflegenbereich 1. Etage

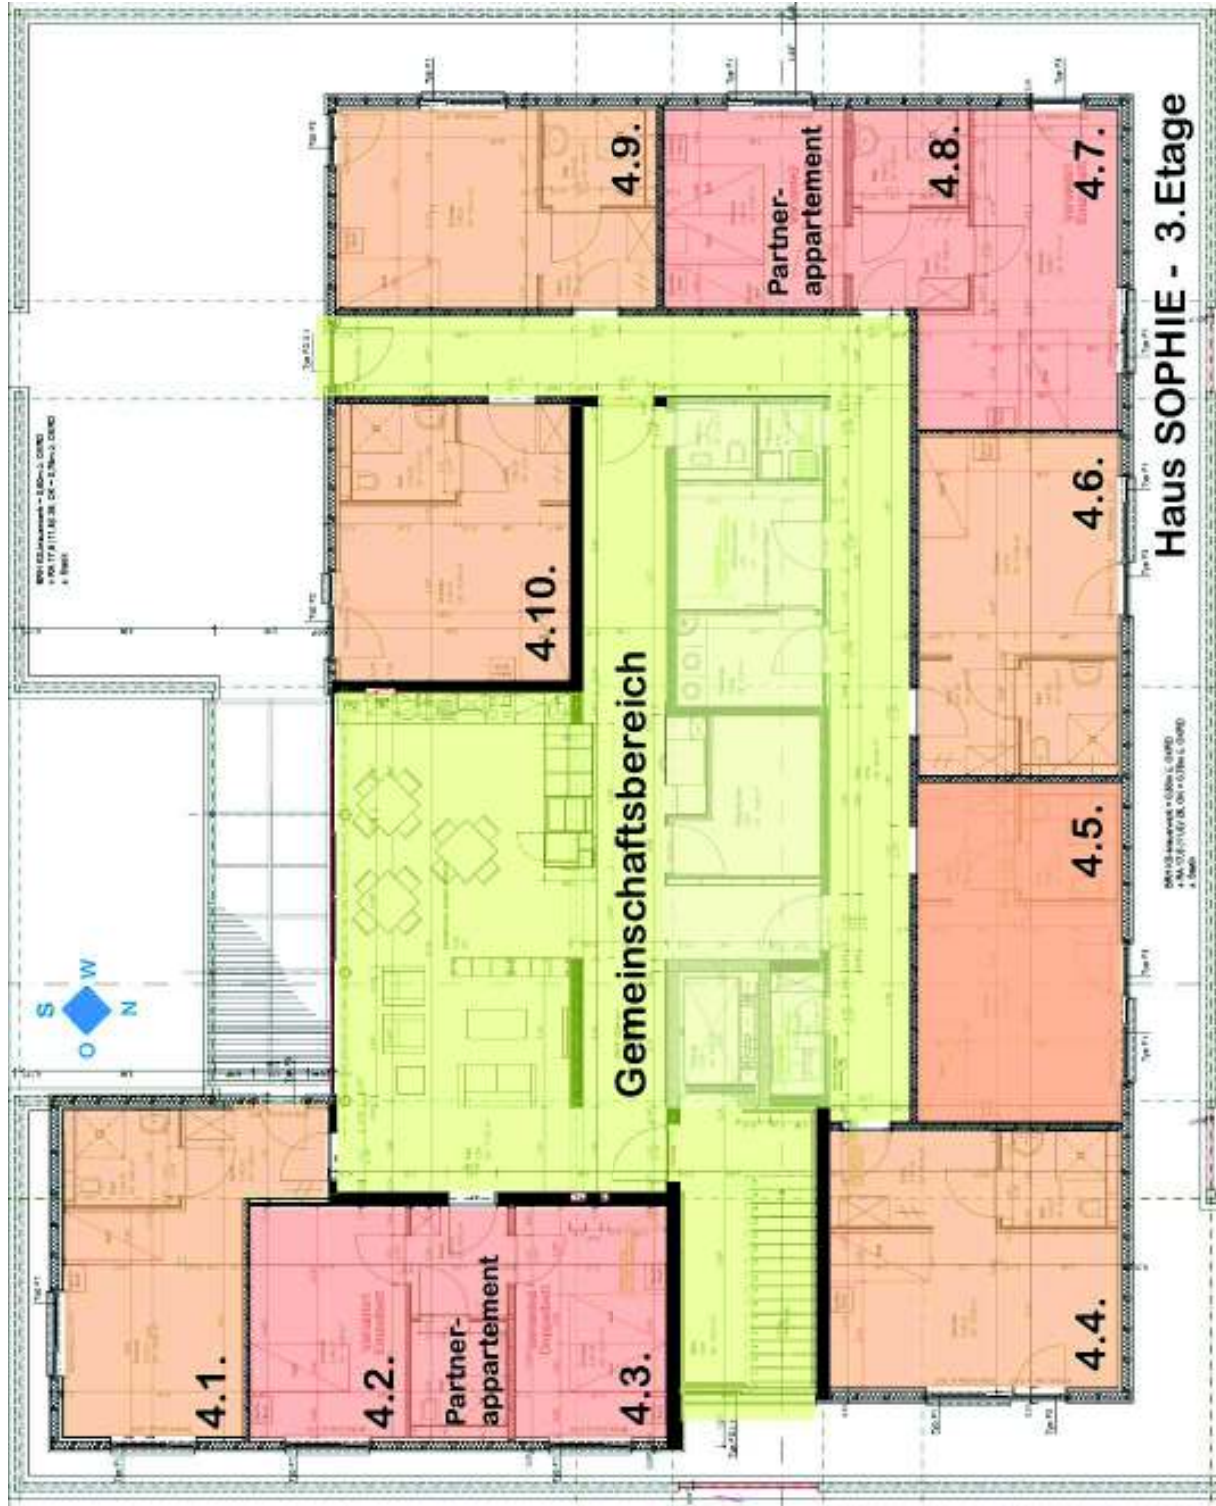

1:100
 17.01.2011
 17.01.2011
 17.01.2011
 17.01.2011



4.1.

4.2.

Partner-
appartement

4.3.

4.10.

Gemeinschaftsbereich

4.9.

Partner-
appartement

4.8.

4.7.


4.6.

4.5.

4.4.

Haus SOPHIE - 3.Etage

1:100
 17.01.2011
 17.01.2011
 17.01.2011

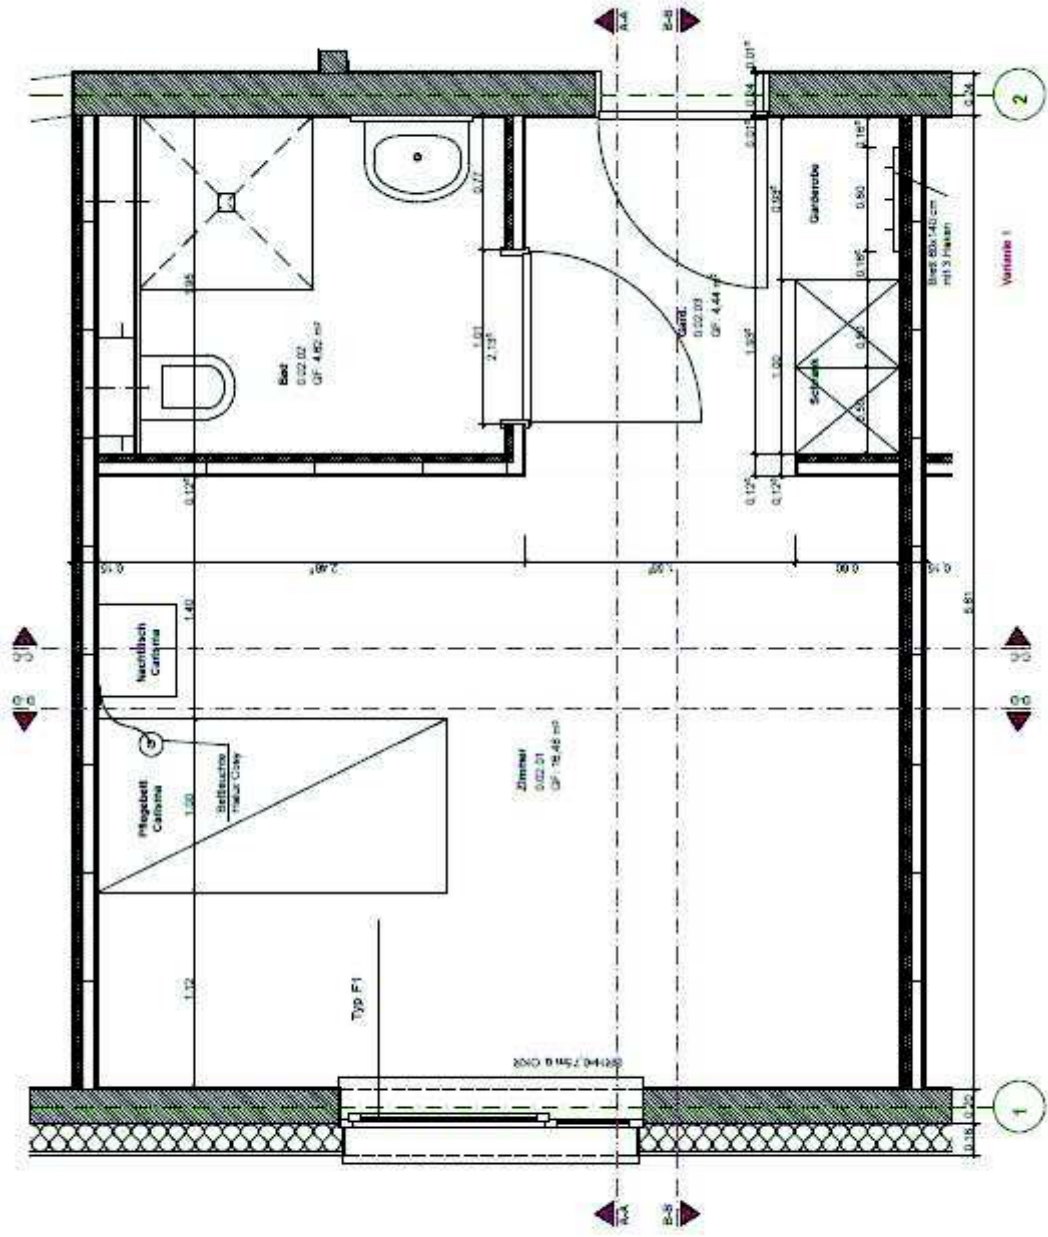

Beispielgrundriss Zimmer